
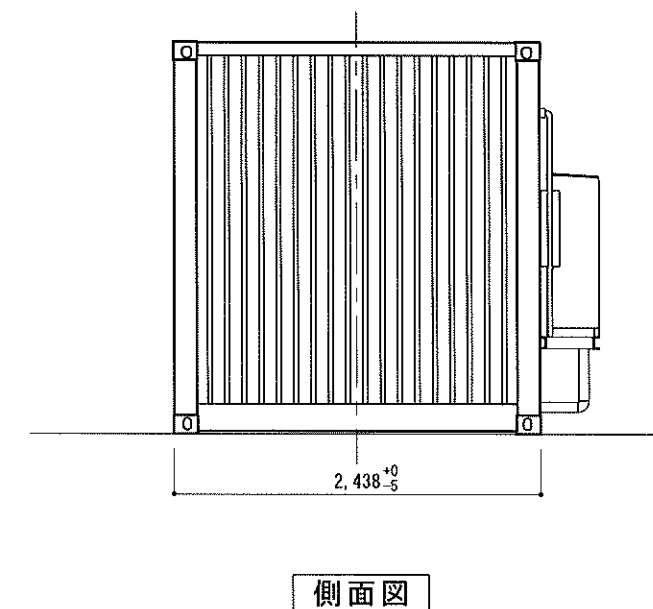
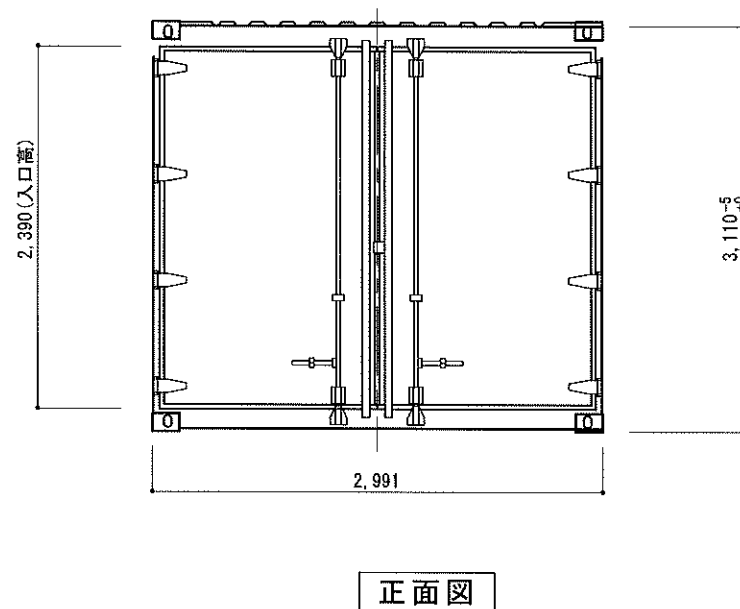
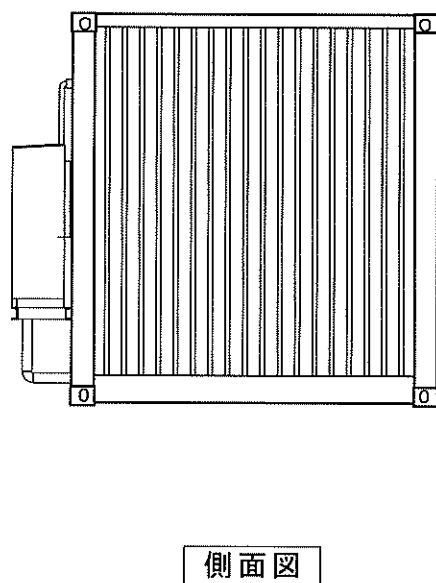
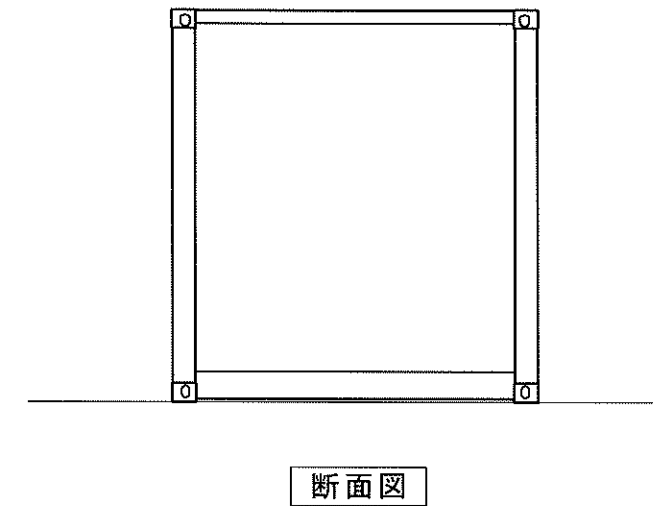


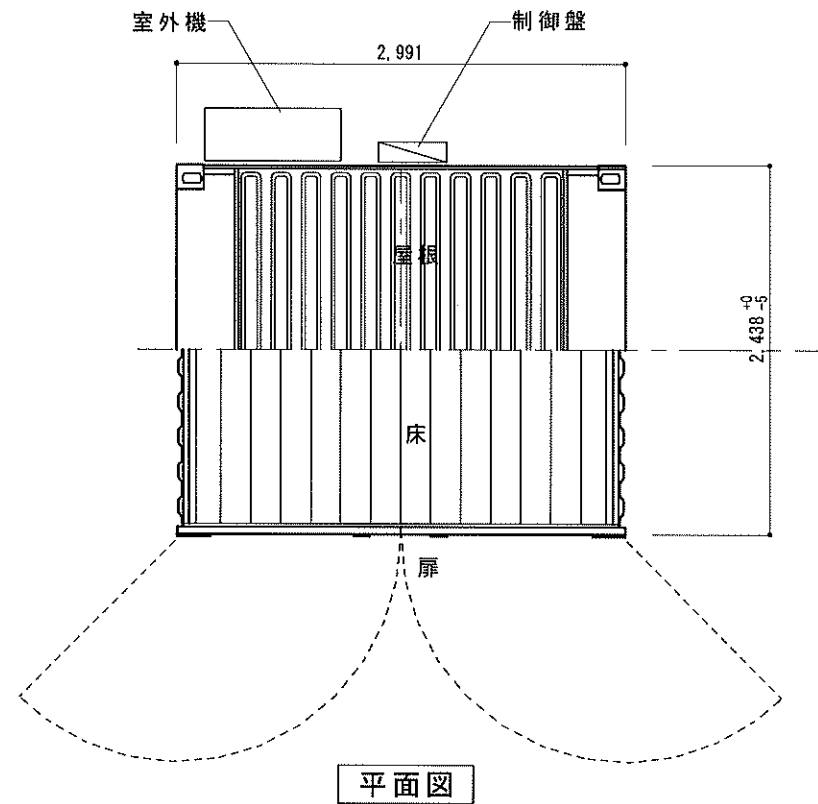

工事名称	10ft 死亡豚保管庫	作図 2026. 6. 15		製図	設計	照査	承認	平面図 側面図	縮尺 S=1/50	図面番号